



# SOSPENSIONE ACQUA

**GIOVEDI'**

**15/04/2021**

IL GIORNO **DALLE 08.30** ALLE **17.00** DALLE ALLE

# VALLIO TERME

**POSSIBILI ANOMALIE IN TUTTO IL COMUNE A  
CAUSA SOSPENSIONE ENERGIA ELETTRICA**

Data affissione: 12/04/2021

Reparto: CICLO IDRICO NORD - AREA VALLESABBIA

Tel: 335 5302979

Giorno: Da lunedì a giovedì


Orari: 8:00 - 12:00 / 13:00 - 17:00

Il venerdì

8:00 - 13:30

[www.azacicloidrico.eu](http://www.azacicloidrico.eu)



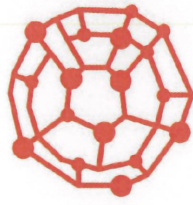

# unareti

## LA FORNITURA DI ENERGIA ELETTRICA SARÀ SOSPESA per interventi di manutenzione programmata\*

Il giorno **GIOVEDÌ 15/04/2021 dalle ore 08:30 alle ore 14:30**

Nel Comune di **VALLIO TERME** verrà interrotta l'erogazione dell'energia elettrica nelle seguenti vie:

LOCALITA' COSTE SANT EUSEBIO DAL 99/F1 AL 99/F1,  
DAL 9996/K1 AL 9996/K1

VIA SCONZANE DAL 42 AL 42

VIA FORNASETTI DAL 7 AL 21, DAL 8 AL 8

VIA ZAMBELLI DAL 13 AL 13, DAL 39 AL 39, DAL 9999 AL 9999, DAL 16  
AL 16, DAL 20 AL 20, DAL 20/F2 AL 20/F2, DAL 22 AL 22

VIA PADRE PIAMARTA DAL 37 AL 37

\* La comunicazione ai clienti interessati dalla sospensione per questa tipologia di lavori viene effettuata con un anticipo di almeno 3 giorni lavorativi. Ai fini della sicurezza si precisa che anche nel periodo di sospensione programmata tutte le linee e gli impianti elettrici devono comunque essere considerati in tensione.

In tale periodo deve essere evitato l'uso dell'ascensore.

Normativa M\_860\_0051\_0: Sospensione ele per manutenzione programmata

REP UNR\_ZONA SALO'

per informazioni tel. 800 933 301 - 0365.49.7618 - 0365.49.7624 - 0365.49.7613


data affissione: 12/04/2021

PDL BT

F00011/248/21/BT

ODL

1324791

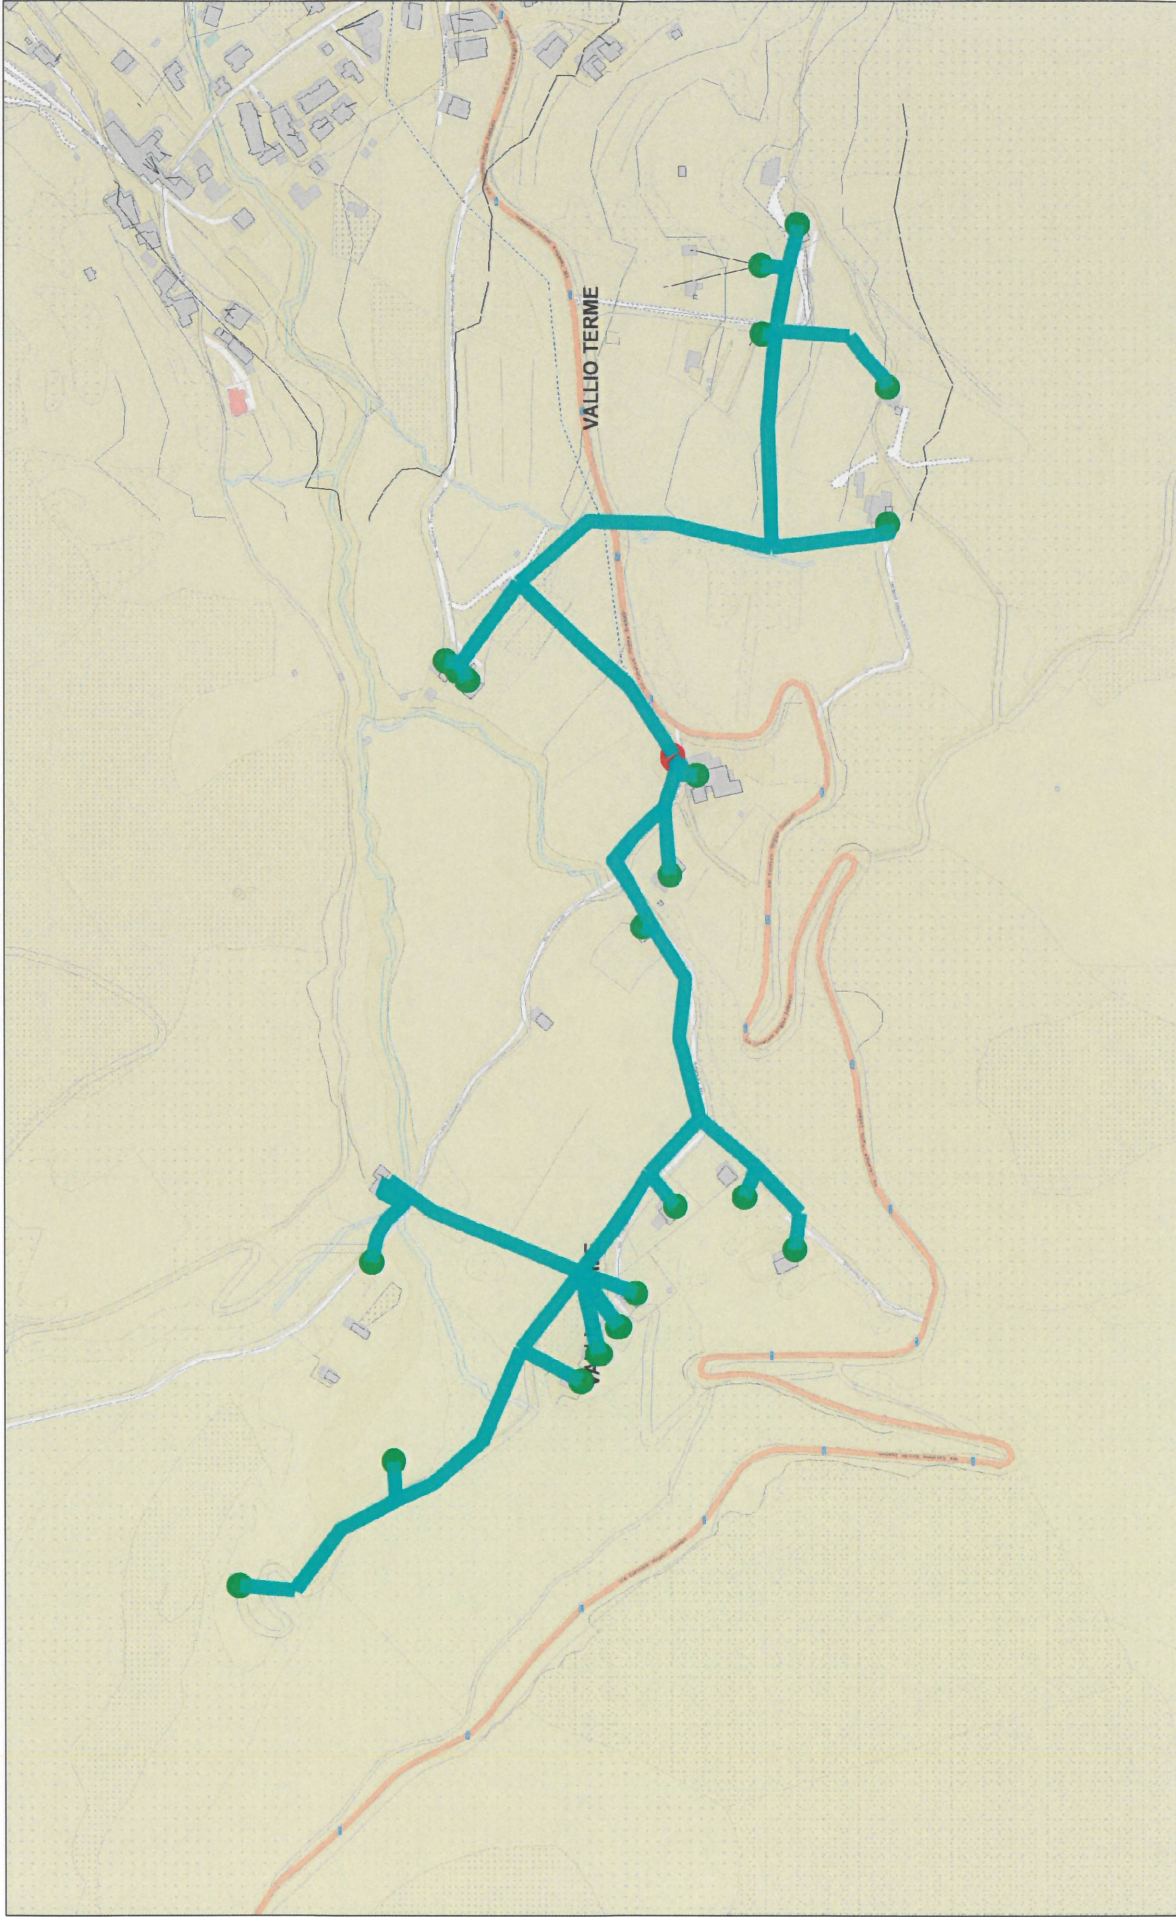


Scala 1:4402

## RETE ELETTRICA

12-04-2021



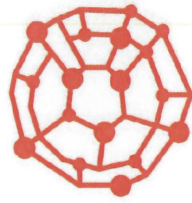

# unareti

## LA FORNITURA DI ENERGIA ELETTRICA SARÀ SOSPESA

### per interventi di manutenzione programmata\*

Il giorno **GIOVEDÌ 15/04/2021** dalle ore **08:30** alle ore **14:30**

Nel Comune di **VALLIO TERME** verrà interrotta l'erogazione dell'energia elettrica nelle seguenti vie:

CASCINA RUSENECCO DAL 47/F1 AL 47/F1, DAL 9999/K1  
AL 9999/K1

VIA PORLE DAL 5 AL 5, DAL 9997/K1 AL 9999/K1, DAL 2 AL 2, DAL 20 AL  
20, DAL 20/F1 AL 20/F1, DAL 22 AL 24, DAL 9996/K1 AL 9998/K1

LOCALITA' CASCINA LUANA DAL 9999/K1 AL 9999/K1

VIA SCONZANE DAL 5 AL 5, DAL 49 AL 49, DAL 2 AL 4

VIA MARCONI GUGLIELMO DAL 23 AL 23, DAL 27 AL 27/  
A, DAL 31 AL 31, DAL 39 AL 39, DAL 32 AL 32, DAL 48 AL  
48, DAL 54/- AL 54/-, DAL 54 AL 54, DAL 58 AL 68

VIA ZAMBELLI DAL 1 AL 1, DAL 7 AL 7, DAL 13 AL 13, DAL 19 AL 19, DAL  
2 AL 2, DAL 2/F1 AL 2/F1, DAL 8/- AL 8/-, DAL 14 AL 14

VIA PADRE PIAMARTA DAL 1 AL 1, DAL 5 AL 5, DAL 5/F1  
AL 5/F1, DAL 9 AL 15, DAL 19 AL 19, DAL 23 AL 23, DAL 27  
AL 29, DAL 35 AL 37, DAL 41 AL 41, DAL 4 AL 4, DAL 10 AL  
10, DAL 14 AL 14, DAL 22 AL 22, DAL 30 AL 30/A, DAL 34  
AL 34, DAL 48 AL 52, DAL 58 AL 60, DAL 66 AL 66, DAL 70  
AL 70

\* La comunicazione ai clienti interessati dalla sospensione per questa tipologia di lavori viene effettuata con un anticipo di almeno 3 giorni lavorativi  
Ai fini della sicurezza si precisa che anche nel periodo di sospensione programmata tutte le linee e gli impianti elettrici devono comunque essere considerati  
in tensione.

In tale periodo deve essere evitato l'uso dell'ascensore.

Normativa M\_860\_0051\_0: Sospensione ele per manutenzione programmata

REP UNR\_ZONA SALO'

per informazioni tel. 800 933 301 - 0365.49.7618 - 0365.49.7624 - 0365.49.7613


data affissione: 12/04/2021


PDL BT

F00011/247/21/BT

ODL

1324791

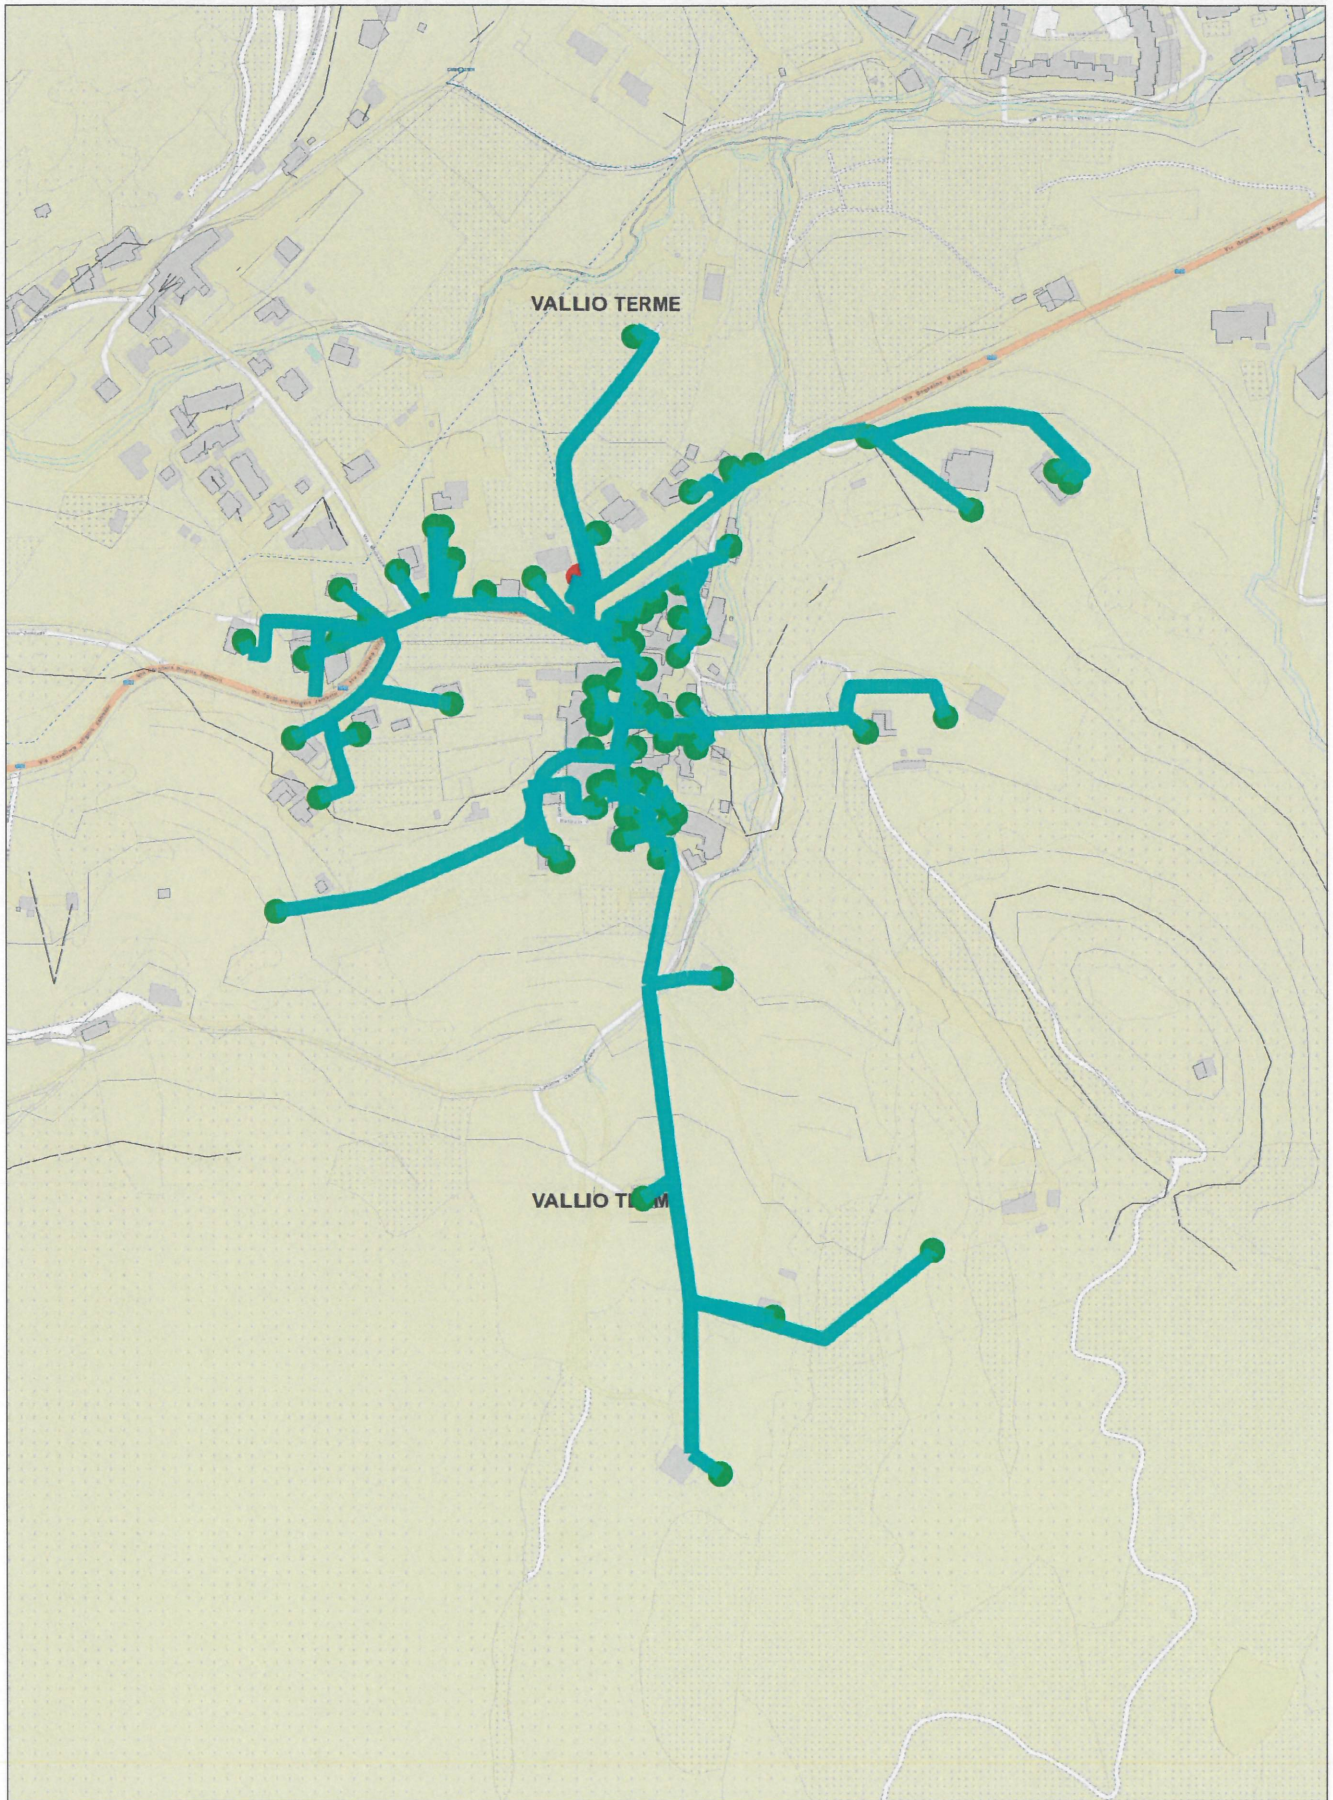

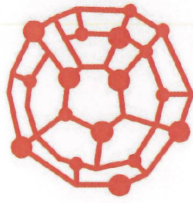

# unareti

## LA FORNITURA DI ENERGIA ELETTRICA SARÀ SOSPESA per interventi di manutenzione programmata\*

Il giorno **GIOVEDÌ 15/04/2021 dalle ore 08:30 alle ore 14:30**

Nel Comune di **VALLIO TERME** verrà interrotta l'erogazione dell'energia elettrica nelle seguenti vie:

VIA SCONZANE DAL 5/F1 AL 5/F1, DAL 9 AL 9, DAL 15 AL 17, DAL 27 AL 29, DAL 33 AL 33, DAL 39 AL 39, DAL 43 AL 43, DAL 53 AL 59, DAL 65 AL 65, DAL 71 AL 71, DAL 77 AL 77, DAL 81 AL 81, DAL 85 AL 85, DAL 91 AL 93, DAL 99 AL 99, DAL 10 AL 10, DAL 14 AL 14, DAL 18 AL 18, DAL 20/- AL 20/-, DAL 20 AL 22, DAL 26 AL 26, DAL 36 AL 38, DAL 42 AL 44, DAL 48 AL 48, DAL 52 AL 52, DAL 56 AL 56, DAL 60 AL 60, DAL 70 AL 74, DAL 82 AL 82

VIA SUOR SAVINA BODEI DAL 12/F1 AL 12/F1

\* La comunicazione ai clienti interessati dalla sospensione per questa tipologia di lavori viene effettuata con un anticipo di almeno 3 giorni lavorativi. Ai fini della sicurezza si precisa che anche nel periodo di sospensione programmata tutte le linee e gli impianti elettrici devono comunque essere considerati in tensione.

In tale periodo deve essere evitato l'uso dell'ascensore.

Normativa M\_860\_0051\_0: Sospensione ele per manutenzione programmata

REP UNR\_ZONA SALO'


per informazioni tel. 800 933 301 - 0365.49.7618 - 0365.49.7624 - 0365.49.7613  
data affissione: 12/04/2021

PDL BT

F00011/246/21/BT

ODL

1324791

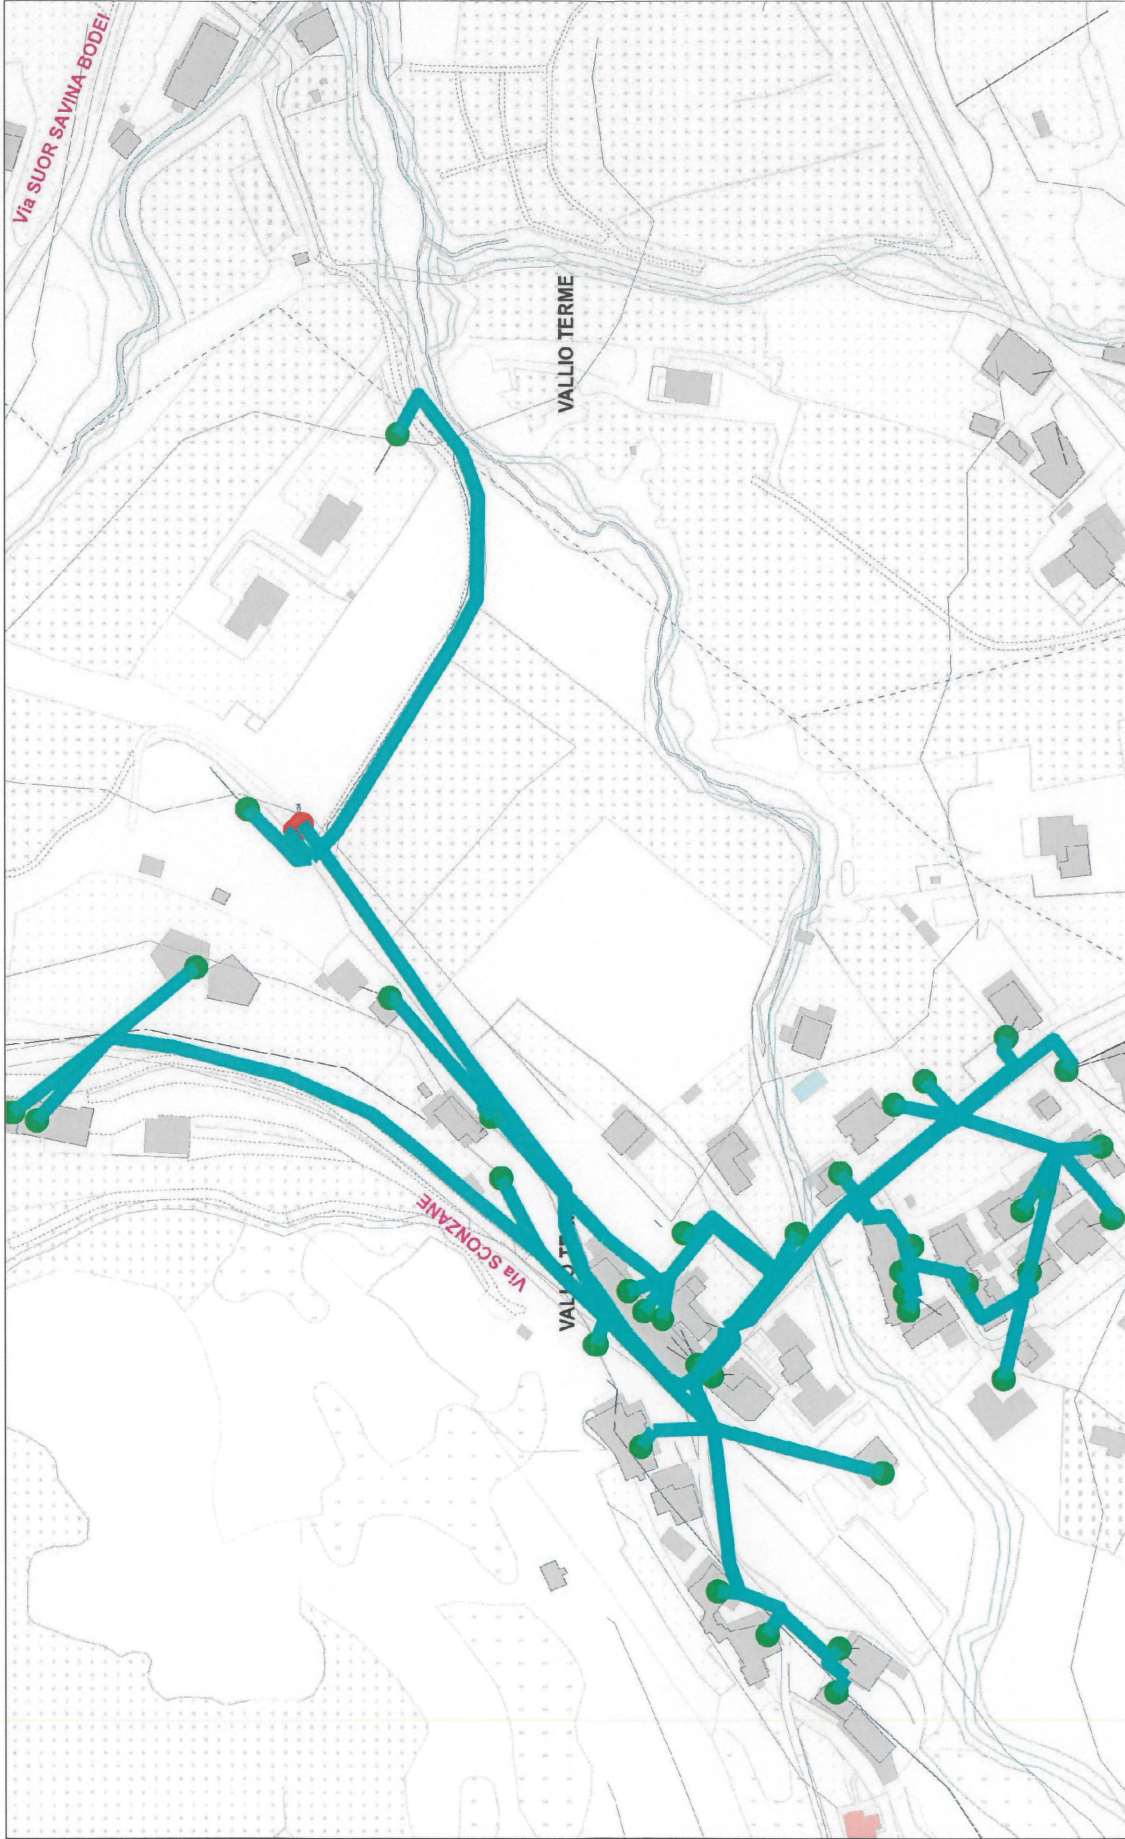

Scala 1:2044

# RETE ELETTRICA

12-04-2021

